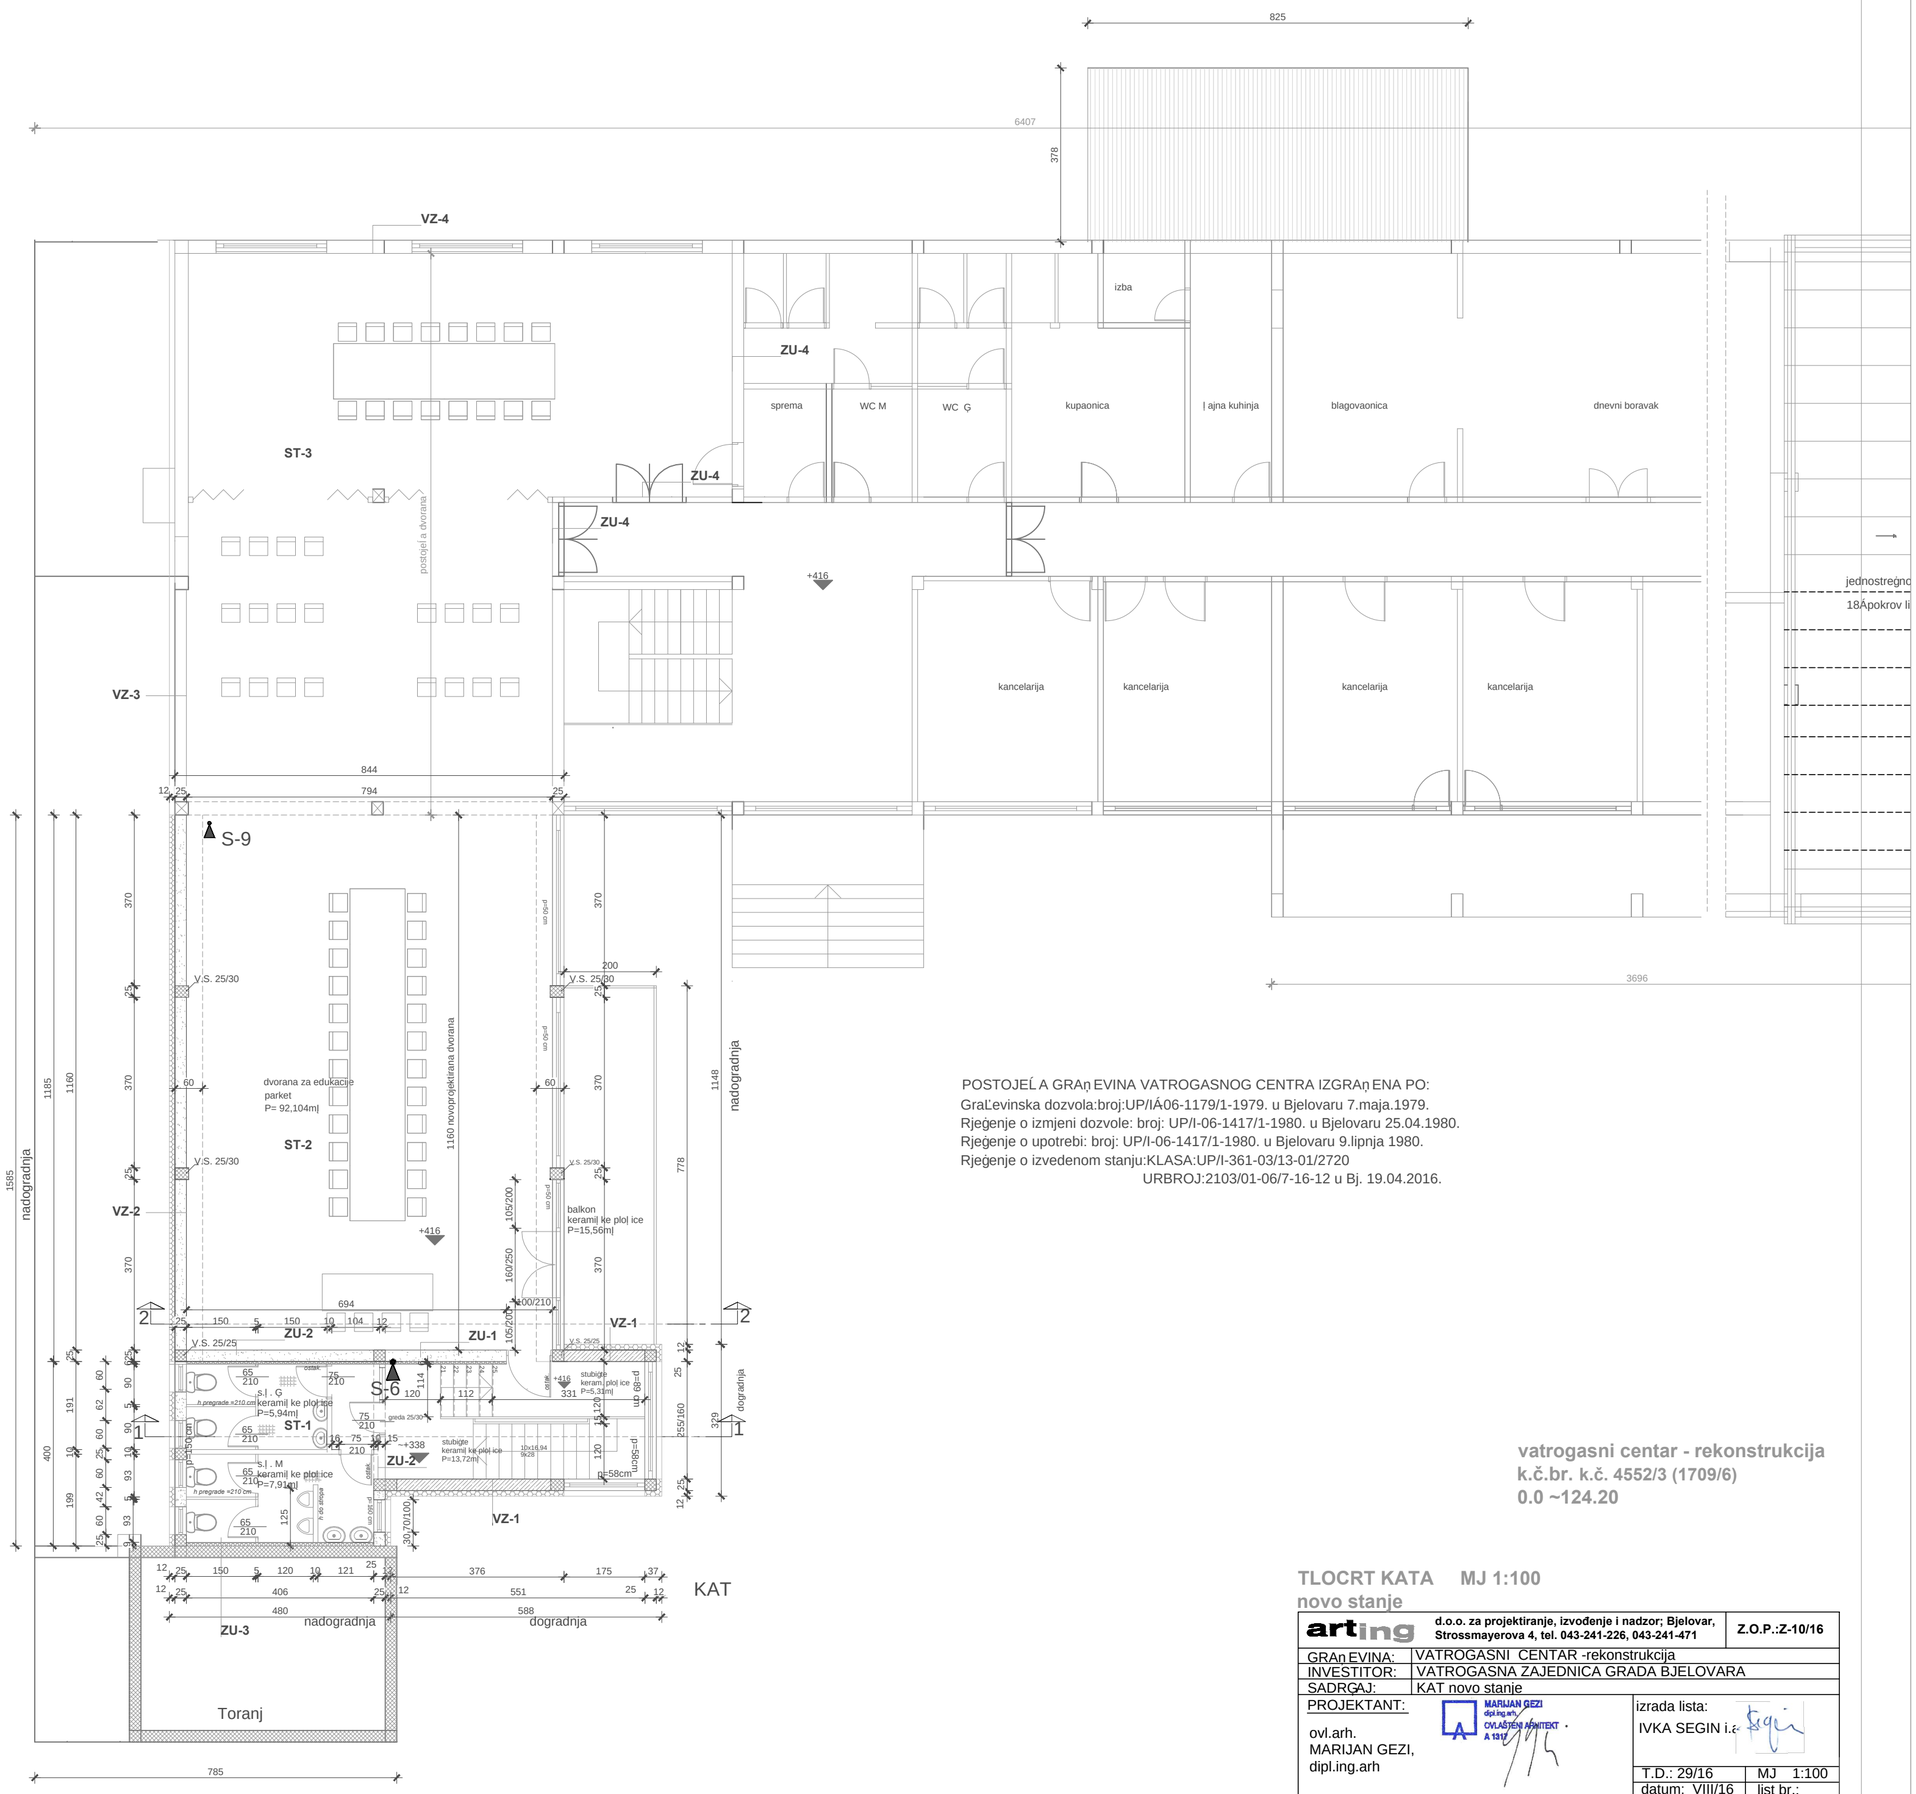

POSTOJEĹ A GRAĹ EVINA VATROGASNOG CENTRA IZGRAĹ ENA PO:
GraĽevinska dozvola:broj:UP/IÁ06-1179/1-1979. u Bjelovaru 7.maja.1979.
Rjeģenje o izmjeni dozvole: broj: UP/I-06-1417/1-1980. u Bjelovaru 25.04.1980.
Rjeģenje o upotrebi: broj: UP/I-06-1417/1-1980. u Bjelovaru 9.lipnja 1980.
Rjeģenje o izvedenom stanju:KLASA:UP/I-361-03/13-01/2720
URBROJ:2103/01-06/7-16-12 u Bj. 19.04.2016.

vatrogasni centar - rekonstrukcija
k.č.br. k.č. 4552/3 (1709/6)
0.0 ~124.20

TLOCRT KATA MJ 1:100
novo stanje

arting	d.o.o. za projektiranje, izvođenje i nadzor; Bjelovar, Strossmayerova 4, tel. 043-241-226, 043-241-471	Z.O.P.:Z-10/16
GRAĹ EVINA:	VATROGASNI CENTAR -rekonstrukcija	
INVESTITOR:	VATROGASNA ZAJEDNICA GRADA BJELOVARA	
SADRĹ AJ:	KAT novo stanje	
PROJEKTANT: ovl.arh. MARIJAN GEZI, dipl.ing.arh	MARIJAN GEZI dipl.ing.arh OVLAŠTENI ARHITEKT A 1317	izrada lista: IVKA SEGIN i.č.
		T.D.: 29/16 / MJ 1:100
		datum: VIII/16 / list br.: