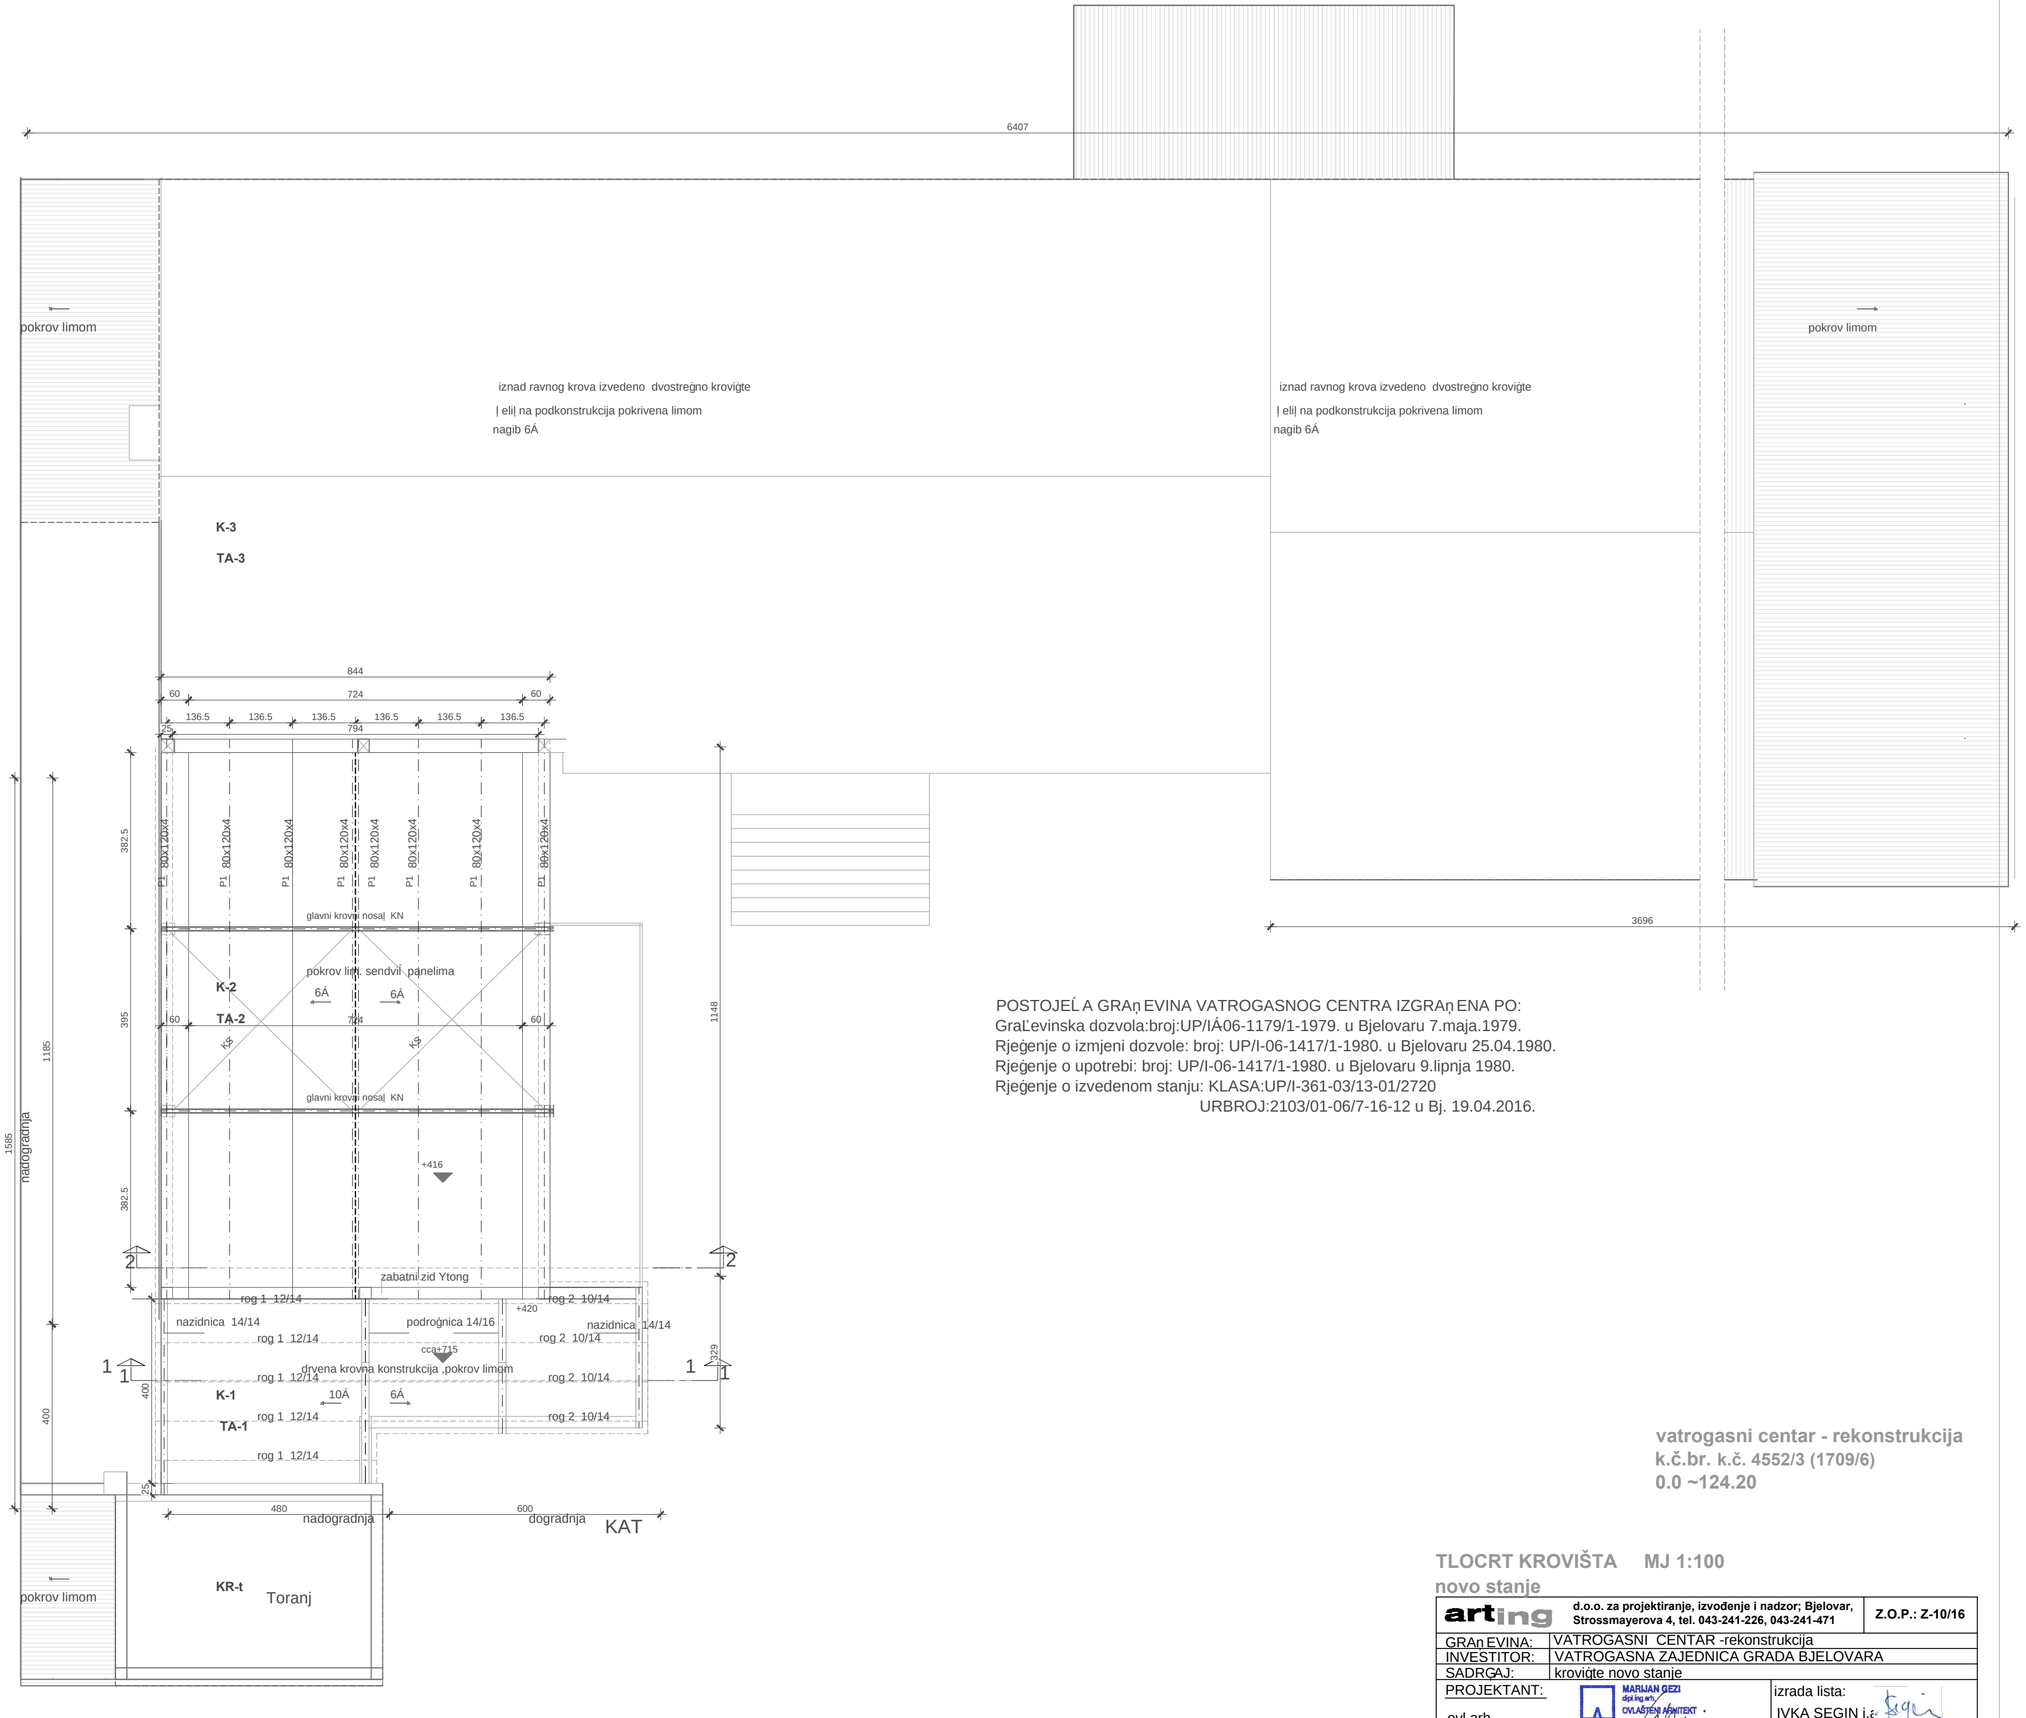

POSTOJEĹ A GRAņ EVINA VATROGASNOG CENTRA IZGRAņ ENA PO:
GraĽevinska dozvola:broj:UP/IÁ06-1179/1-1979. u Bjelovaru 7.maja.1979.
Rjeźenje o izmjeni dozvole: broj: UP/I-06-1417/1-1980. u Bjelovaru 25.04.1980.
Rjeźenje o upotrebi: broj: UP/I-06-1417/1-1980. u Bjelovaru 9.lipnja 1980.
Rjeźenje o izvedenom stanju: KLASA:UP/I-361-03/13-01/2720
URBROJ:2103/01-06/7-16-12 u Bj. 19.04.2016.

vatrogasni centar - rekonstrukcija
k.č.br. k.č. 4552/3 (1709/6)
0.0 ~124.20

TLOCRT KROVIŠTA MJ 1:100
novo stanje

arting	**d.o.o. za projektiranje, izvođenje i nadzor; Bjelovar, Strossmayerova 4, tel. 043-241-226, 043-241-471**	**Z.O.P.: Z-10/16**
GRAn EVINA:	VATROGASNI CENTAR -rekonstrukcija	
INVESTITOR:	VATROGASNA ZAJEDNICA GRADA BJELOVARA	
SADRGAJ:	kroviźte novo stanje	
PROJEKTANT: ovl.arh. MARIJAN GEZI, dipl.ing.arh	MARIJAN GEZI dipl.ing.arh. OVLAŠTENI ARHITEKT A 1317	izrada lista: IVKA SEGIN i.a.
		T.D.: 29/16 — MJ 1:100
		datum: VIII/16 — list br.: